

ESQ CONSTRUCTION D'UNE MAISON UNIFAMILIALE

2/4


MAÎTRE DE L'OUVRAGE :

AUTEUR DE PROJET :
 Martin ATERIANUS & Benoît LOUON
 Rue Chauve-Souris, 49 à 4000 LIEGE

GSM: A 0497/63.62.18 - L 0497/16.85.43
 E-mail : info@al-architectes.be

PLAN:
 ETAGE

ECH 1/50

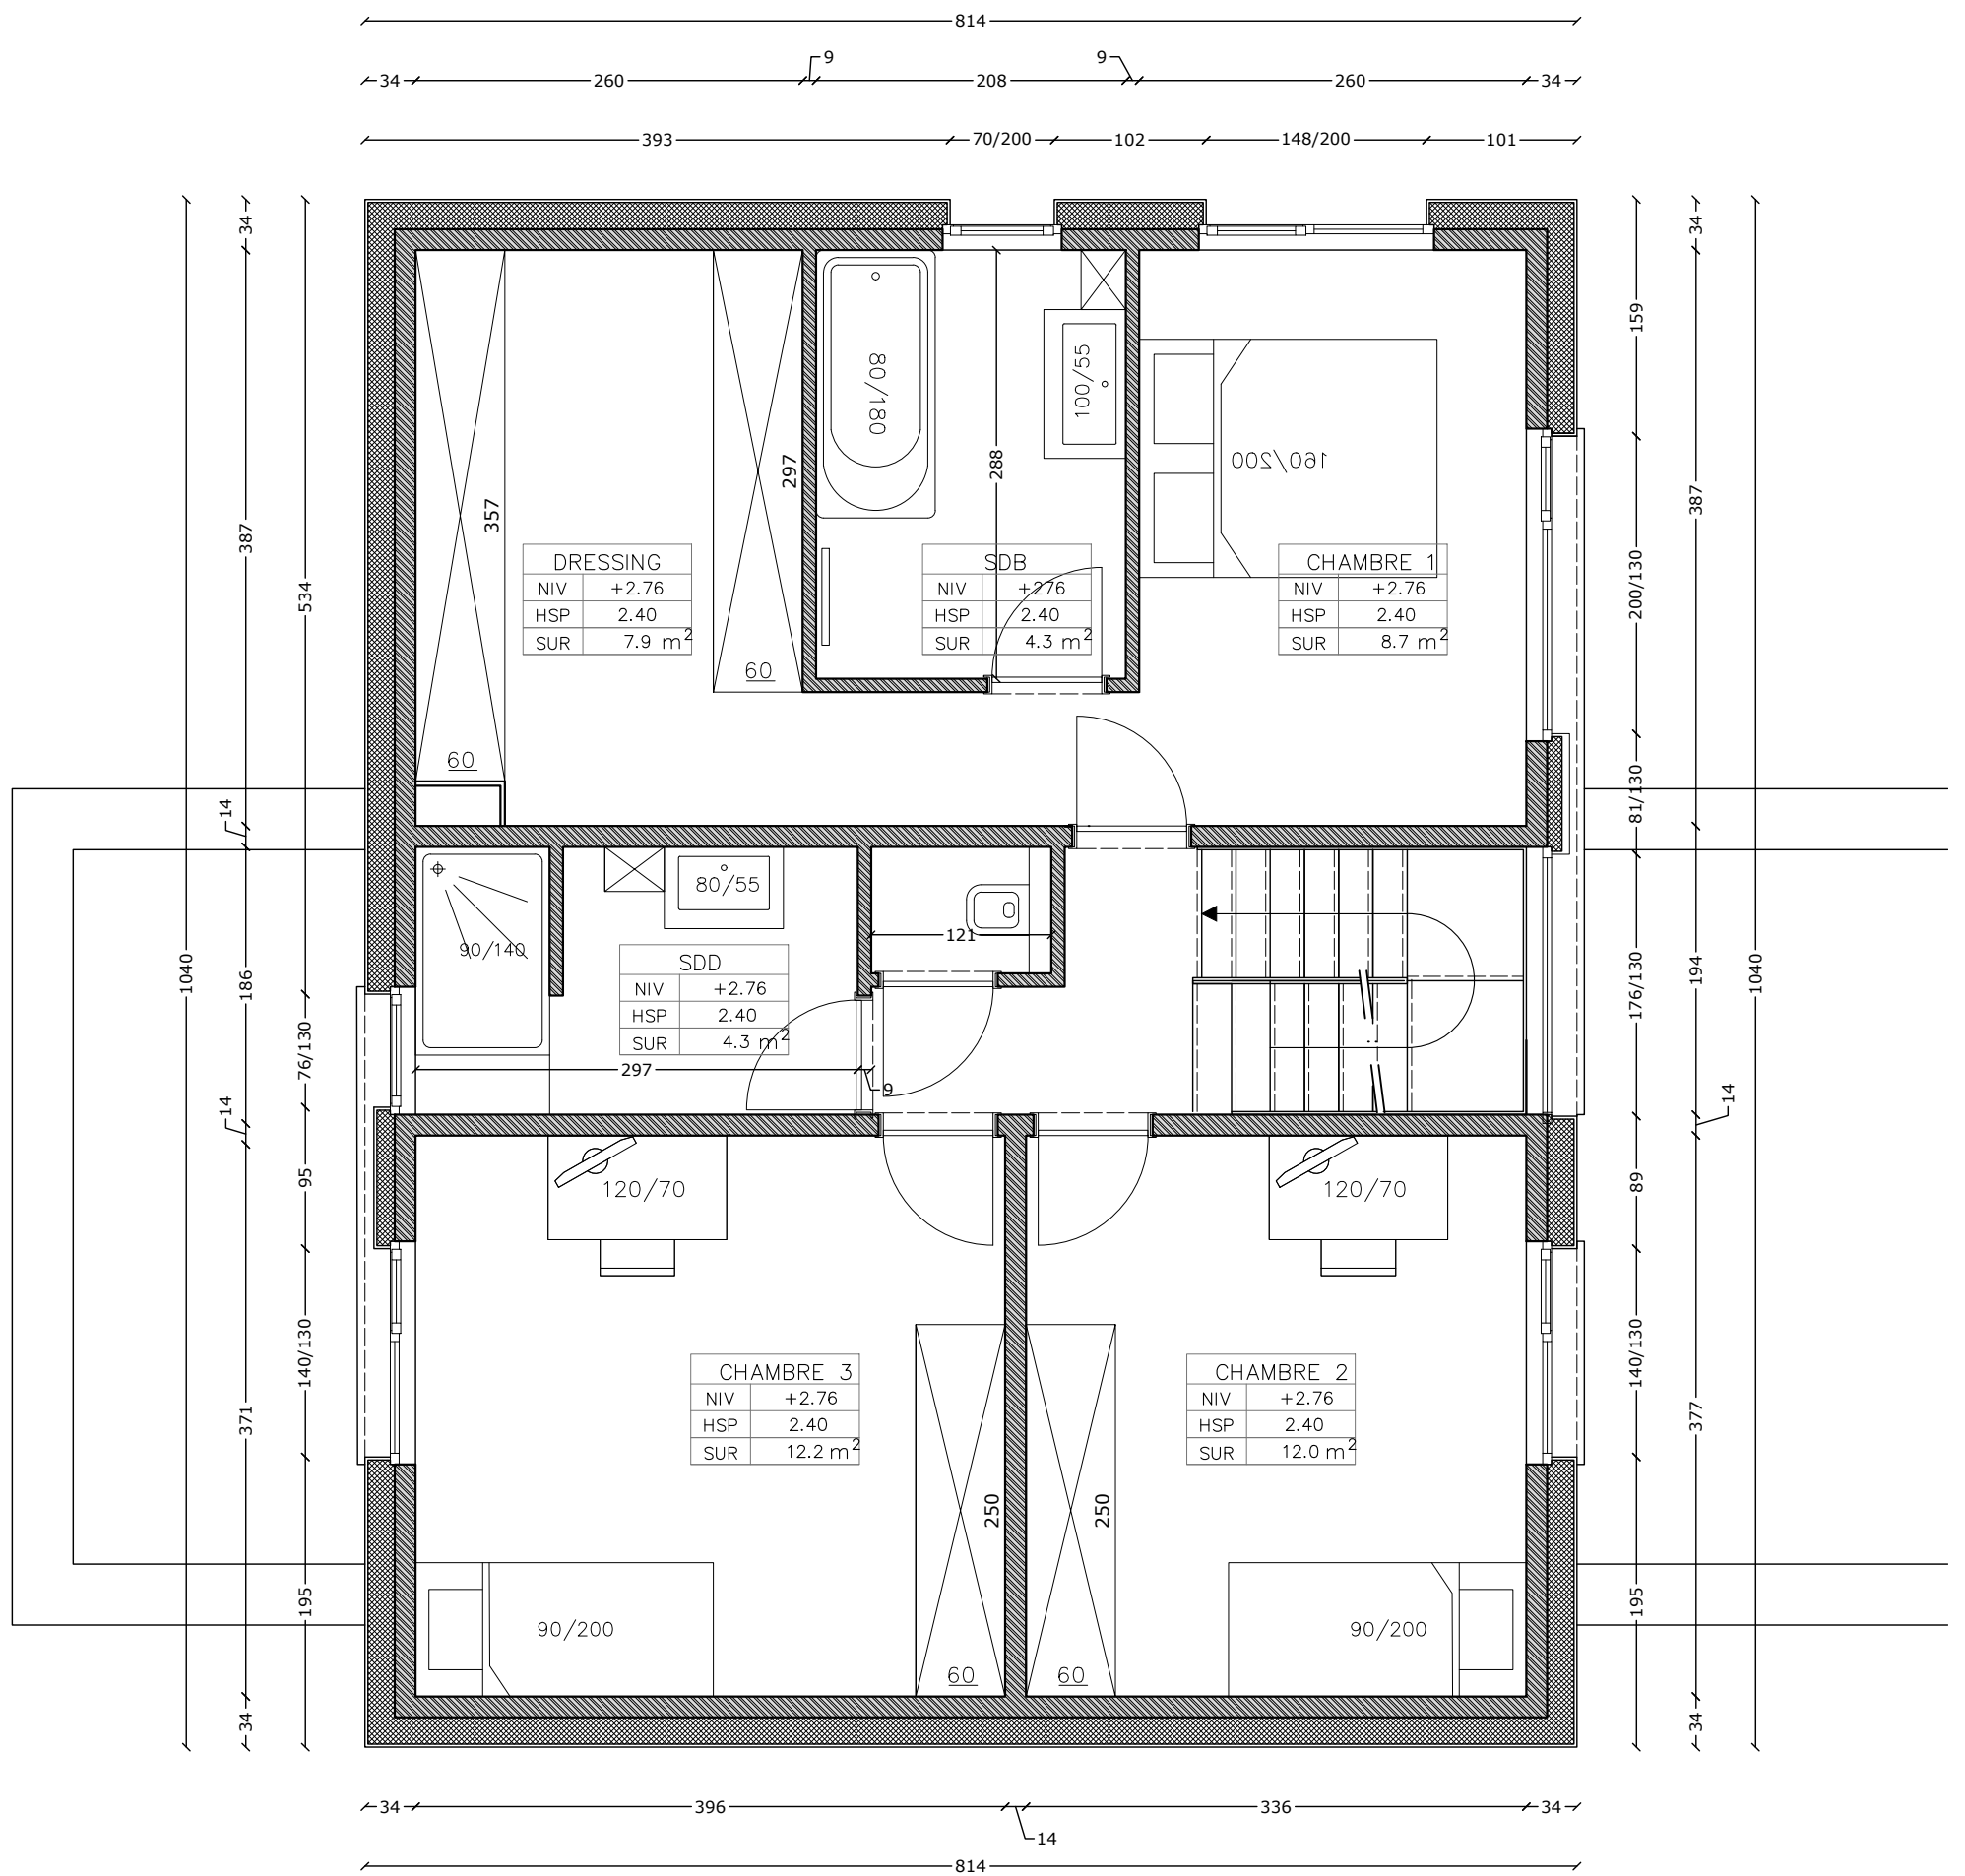

ESQ	CONSTRUCTION D'UNE MAISON UNIFAMILIALE
2/4	

MAÎTRE DE L'OUVRAGE :

AUTEUR DE PROJET :
 Martin ATERIANUS & Benoît LOUON
 Rue Chauve-Souris, 49 à 4000 LIEGE

GSM: A 0497/63.62.18 - L 0497/16.85.43
 E-mail : info@al-architectes.be

PLAN:
 ETAGE

ECH 1/50